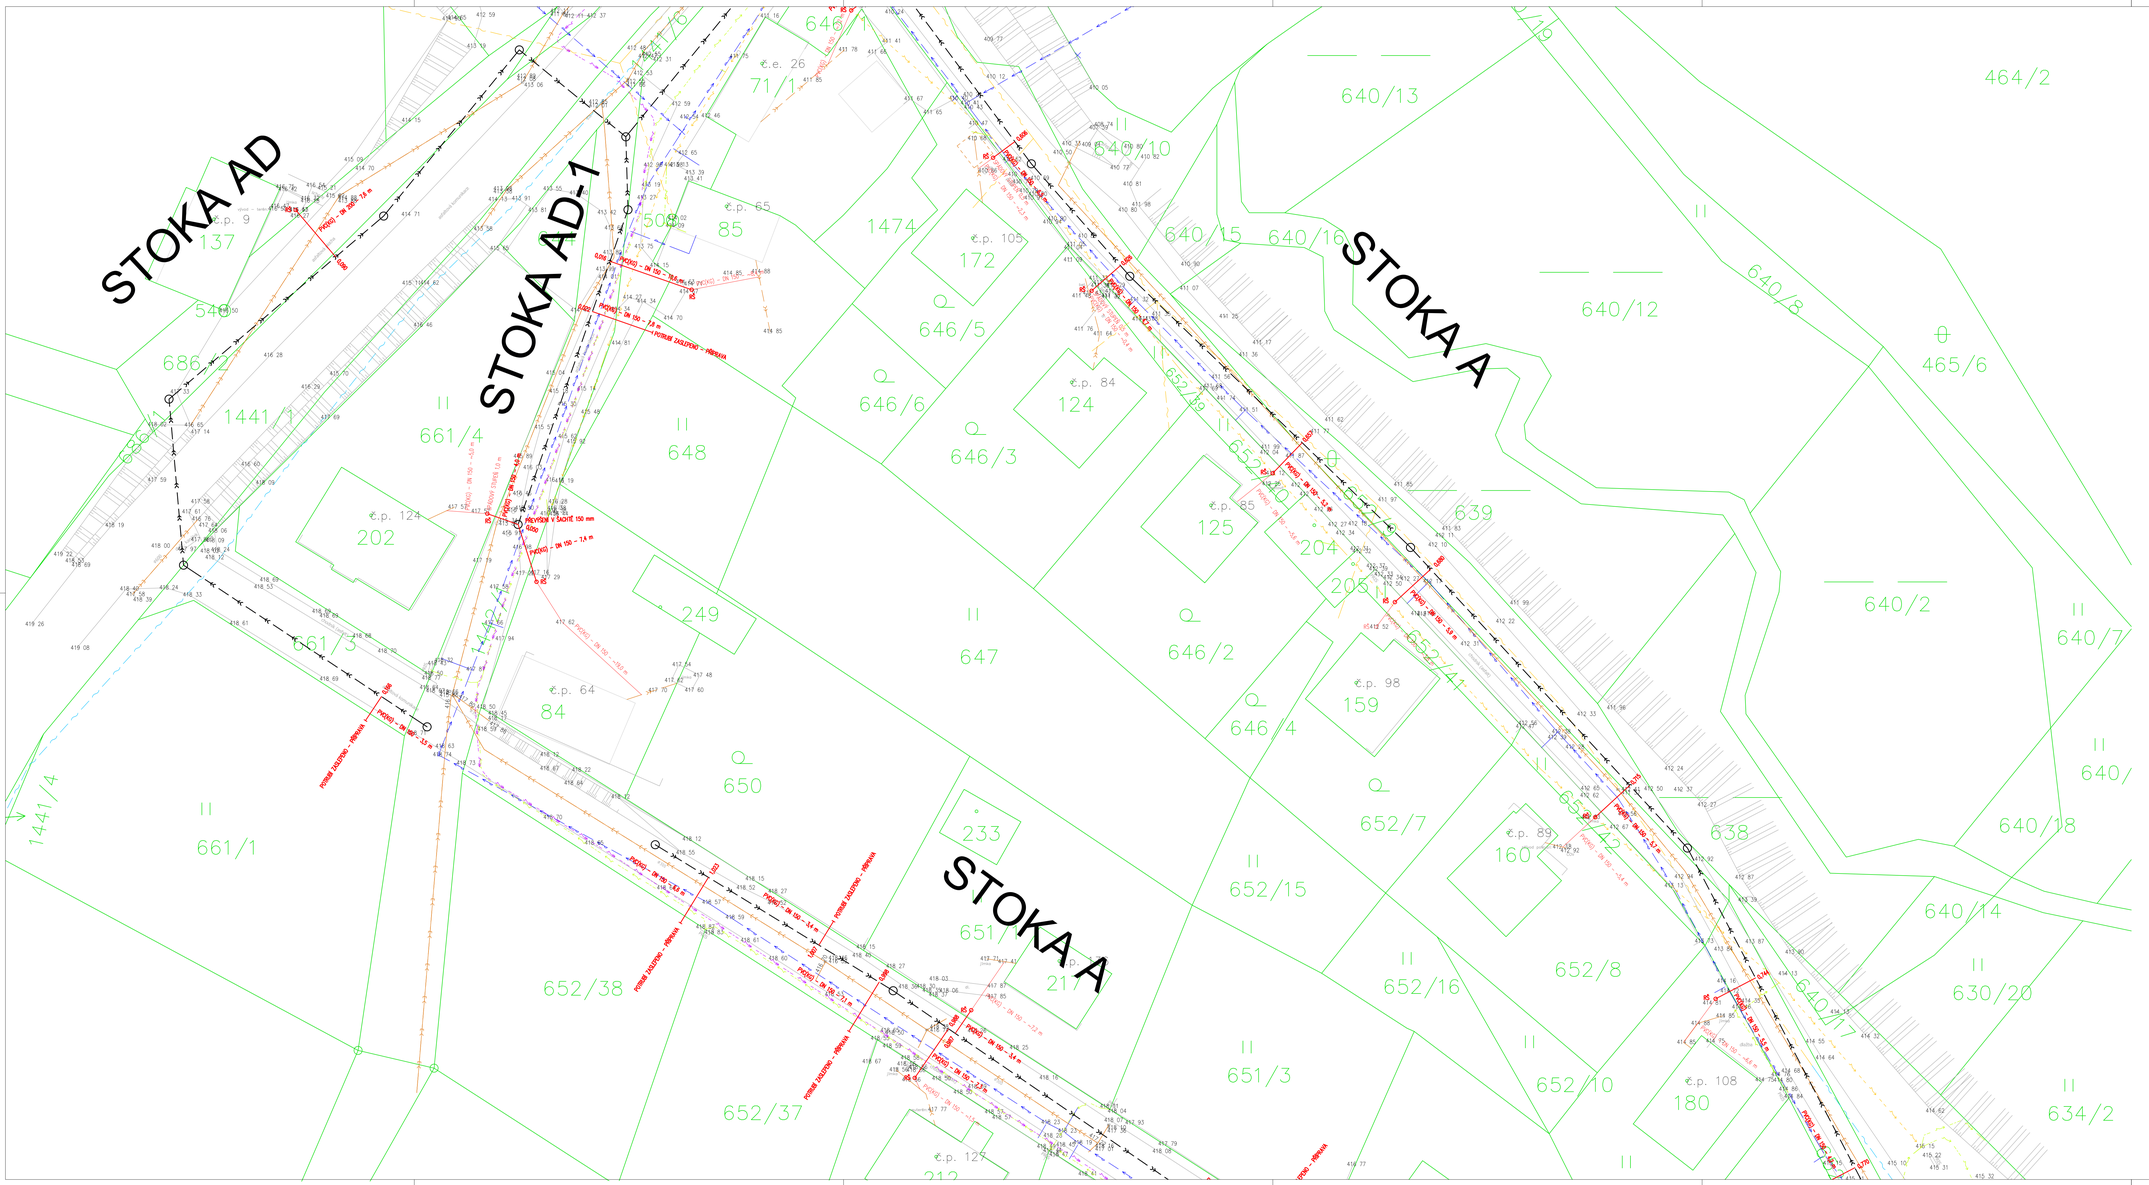
STOKA AD
STOKA AD-1
STOKA A
STOKA A
p.p. 9
137
540
686
630
1441/1
1441/4
661/4
661/3
661/1
648
647
650
652/38
652/37
651
217
652/15
651/3
652/16
652/10
652/8
652/7
646/2
646/4
646/3
646/6
646/5
646/1
652/39
652/41
652/40
640/13
640/10
640/15
640/16
640/12
640/8
640/2
640/7
640/18
640/14
630/20
634/2
464/2
465/6
639
638
e.p. 26
71/1
e.p. 65
85
1474
e.p. 105
172
e.p. 84
124
e.p. 85
125
204
205
e.p. 98
159
e.p. 89
160
e.p. 108
180
e.p. 124
202
249
e.p. 64
84
233
e.p. 127
212
PŘÍPOJKA - DN 150 - 13,5 m
PŘÍPOJKA - DN 150 - 7,4 m
PŘÍPOJKA - DN 150 - 7,2 m
PŘÍPOJKA - DN 150 - 3,3 m
PŘÍPOJKA - DN 150 - 3,4 m
PŘÍPOJKA - DN 150 - 3,7 m
PŘÍPOJKA - DN 150 - 3,8 m
PŘÍPOJKA - DN 150 - 3,9 m
PŘÍPOJKA - DN 150 - 4,0 m
PŘÍPOJKA - DN 150 - 4,1 m
PŘÍPOJKA - DN 150 - 5,0 m
PŘÍPOJKA - DN 150 - 5,1 m
PŘÍPOJKA - DN 150 - 68,2 m
PŘÍP