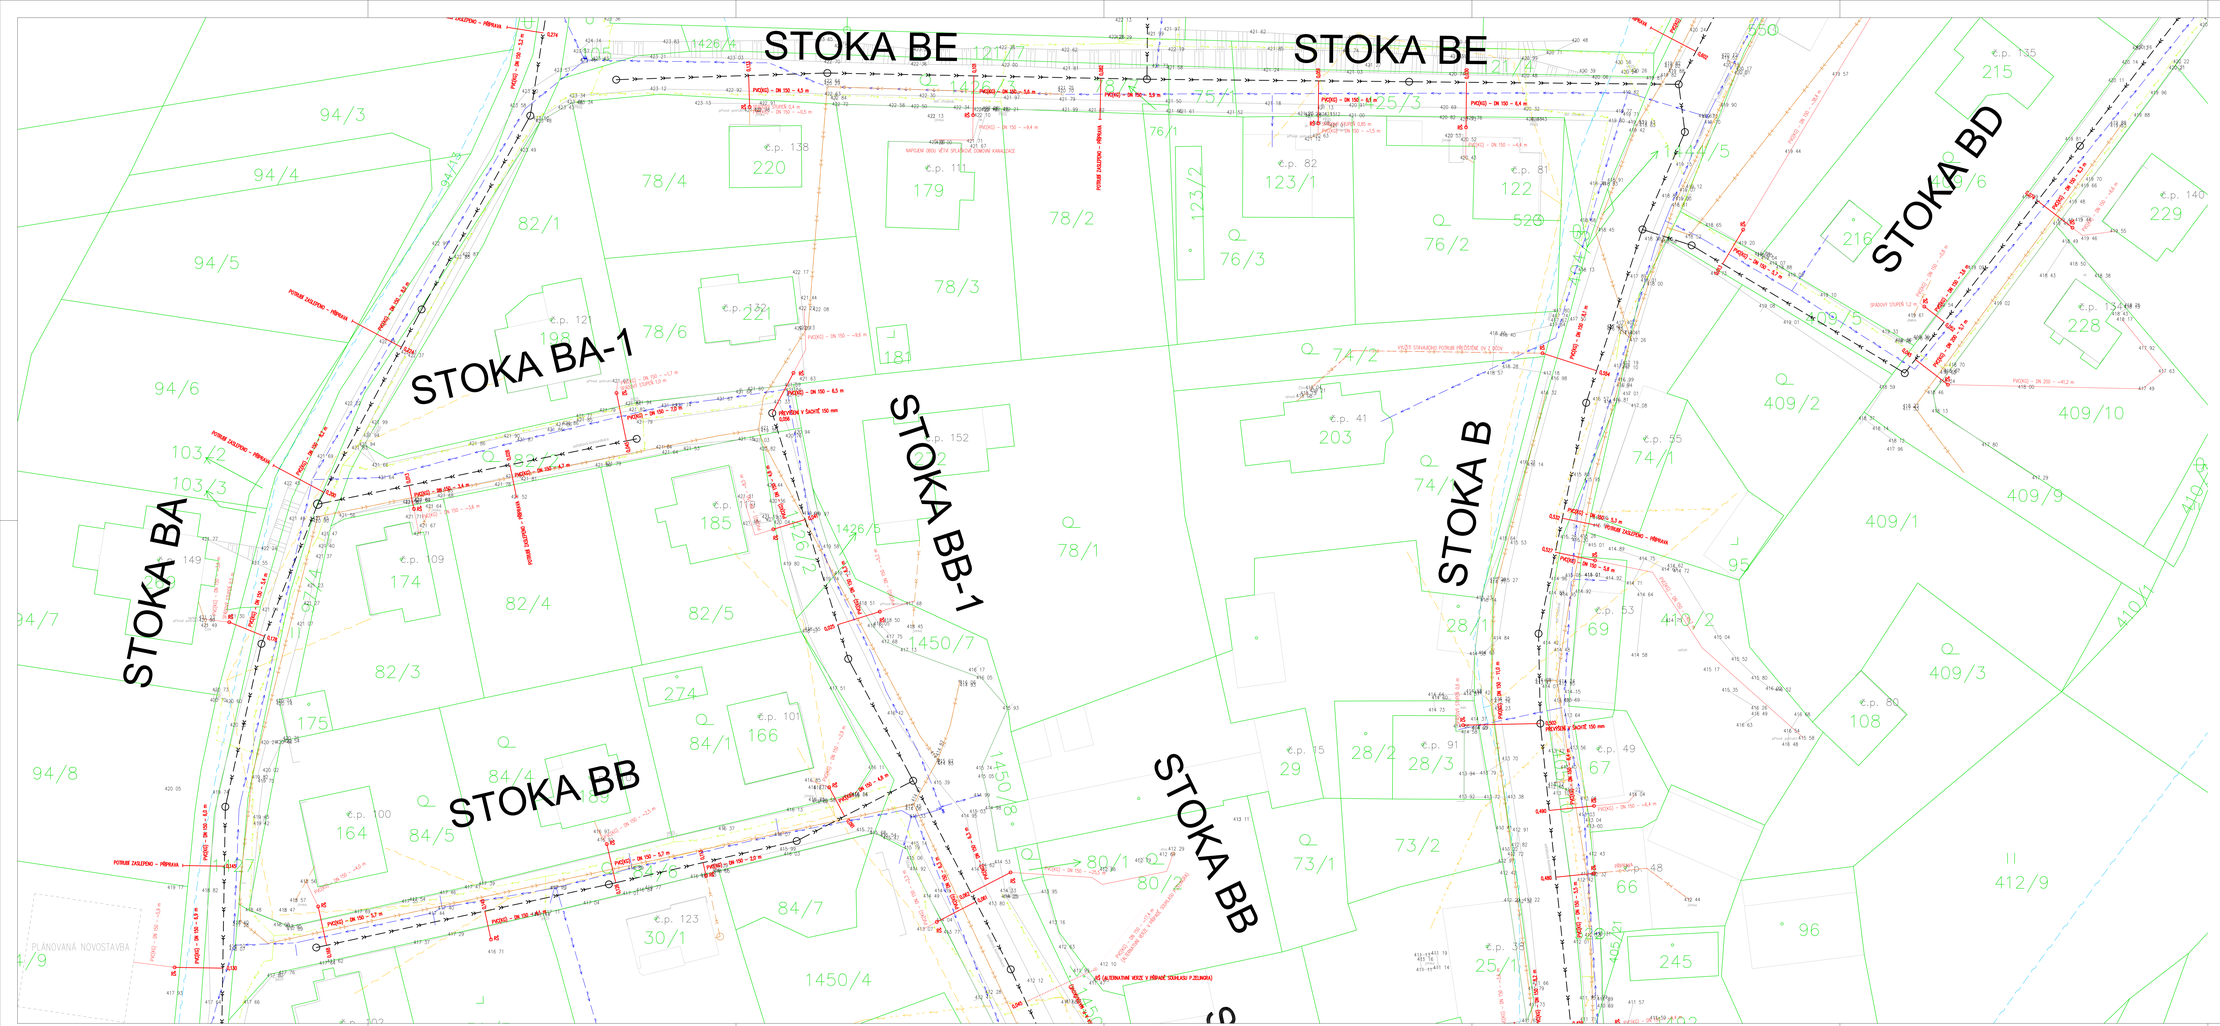

BUDOUCÍ INŽENÝRSKÉ SÍTĚ

ŘEŠENO SAMOSTATNOU PD "SPLAŠKOVÁ KANALIZACE A ČOV V OBCI KONDRAC"

- SPLAŠKOVÁ KANALIZACE
- SPLAŠKOVÁ KANALIZACE – SVOZ
- ODTOKOVÉ POTRUBÍ ČOV
- VODOVOD
- PŘÍPOJKA ELEKTRICKÉ ENERGIE NN
- DEŠŤOVÁ KANALIZACE

NAVRŽENÉ INŽENÝRSKÉ SÍTĚ

- KANALIZAČNÍ PŘÍPOJKA – VEŘEJNÁ ČÁST
- KANALIZAČNÍ PŘÍPOJKA – DOMOVNÍ ČÁST (INFORMATIVNÍ PRŮBĚH)
- REVIZNÍ ŠACHTA

STÁVAJÍCÍ INŽENÝRSKÉ SÍTĚ

- ELEKTRICKÉ VEDENÍ VN – NADZEMNÍ (ČEZ DISTRIBUCE, a.s.)
- ELEKTRICKÉ VEDENÍ VN – PODZEMNÍ (ČEZ DISTRIBUCE, a.s.)
- ELEKTRICKÉ VEDENÍ NN – NADZEMNÍ (ČEZ DISTRIBUCE, a.s.)
- ELEKTRICKÉ VEDENÍ NN – PODZEMNÍ (ČEZ DISTRIBUCE, a.s.)
- TELEKOMUNIKAČNÍ SÍTĚ – PODZEMNÍ (CETIN, a.s.)
- TELEKOMUNIKAČNÍ SÍŤ – NADZEMNÍ (CETIN, a.s.)
- DEŠŤOVÁ KANALIZACE (OBEC KONDRAC)
- VODOVOD (OBEC KONDRAC)

LEGENDA ČAR

- HRANICE PARCEL DLE KN
- VNITŘNÍ KRESBA DLE KN
- POLOHOPIS

POZNÁMKA:
NEDÍLNOU SOUČÁSTÍ VÝKRESOVÉ ČÁSTI JE TABULKA KANALIZAČNÍCH PŘÍPOJEK.
PRŮBĚH DOMOVNÍCH ČÁSTÍ PŘÍPOJEK JE POUZE INFORMATIVNÍ A BUDE PROVEDEN PODLE SKUTEČNOSTI PO ODKRYTÍ STÁVAJÍCÍ DOMOVNÍ KANALIZACE.
STÁVAJÍCÍ SEPTIKY, JÍMKY A DOMOVNÍ ČISTÍRNY ODPADNÍCH VOD BUDOU ODPOJENY.
MINIMÁLNÍ VODOROVNÉ VZDÁLENOSTI PŘI SOUBĚHU INŽENÝRSKÝCH SÍTÍ JE NUTNO DODRŽET DLE NORMY ČSN 73 6005.
MINIMÁLNÍ SVĚTLÉ VZDÁLENOSTI PŘI KŘÍŽENÍ INŽENÝRSKÝCH SÍTÍ JE NUTNO DODRŽET DLE NORMY ČSN 73 6005.
PŘED ZAHÁJENÍM ZEMNÍCH PRACÍ JE NUTNO PROVEST VYTÝČENÍ INŽENÝRSKÝCH SÍTÍ ZA PŘÍTOMNOSTI SPRÁVCE SÍTÍ, PLATÍ SKUTEČNÁ POLOHA V TERÉNU.

Zodp. projektant: Ing. Petr Dědič	Vypracoval: Ing. Petr Dědič	Kreslil: Ing. Tomáš Vybíralo	P.R.I. s.r.o. Uhříněves 1423 Benešov u Prahy
Stupeň: Vodním	Obec: Kondrac	K.ú.: Kondrac	zhotovitel: Ing. Petr Dědič, Ing. Tomáš Vybíralo
Investor: Obec Kondrac, č.p.3, Kondrac 258 01			Formát: A4
Akce/objekt: **Kanalizační přípojky v obci Kondrac**			Stupeň: DSP
			Datum: 03/2021
			Zak. číslo: 07/2021
Obsah: **D. DOKUMENTACE STAVBY** VÝKRESOVÁ ČÁST – A1			Měřítko: 1:250
			Arch. číslo: 07/2021
			č. výkresu: D.5
			Číslo paré: