


PODROBNÁ SITUACE 1.ČÁST

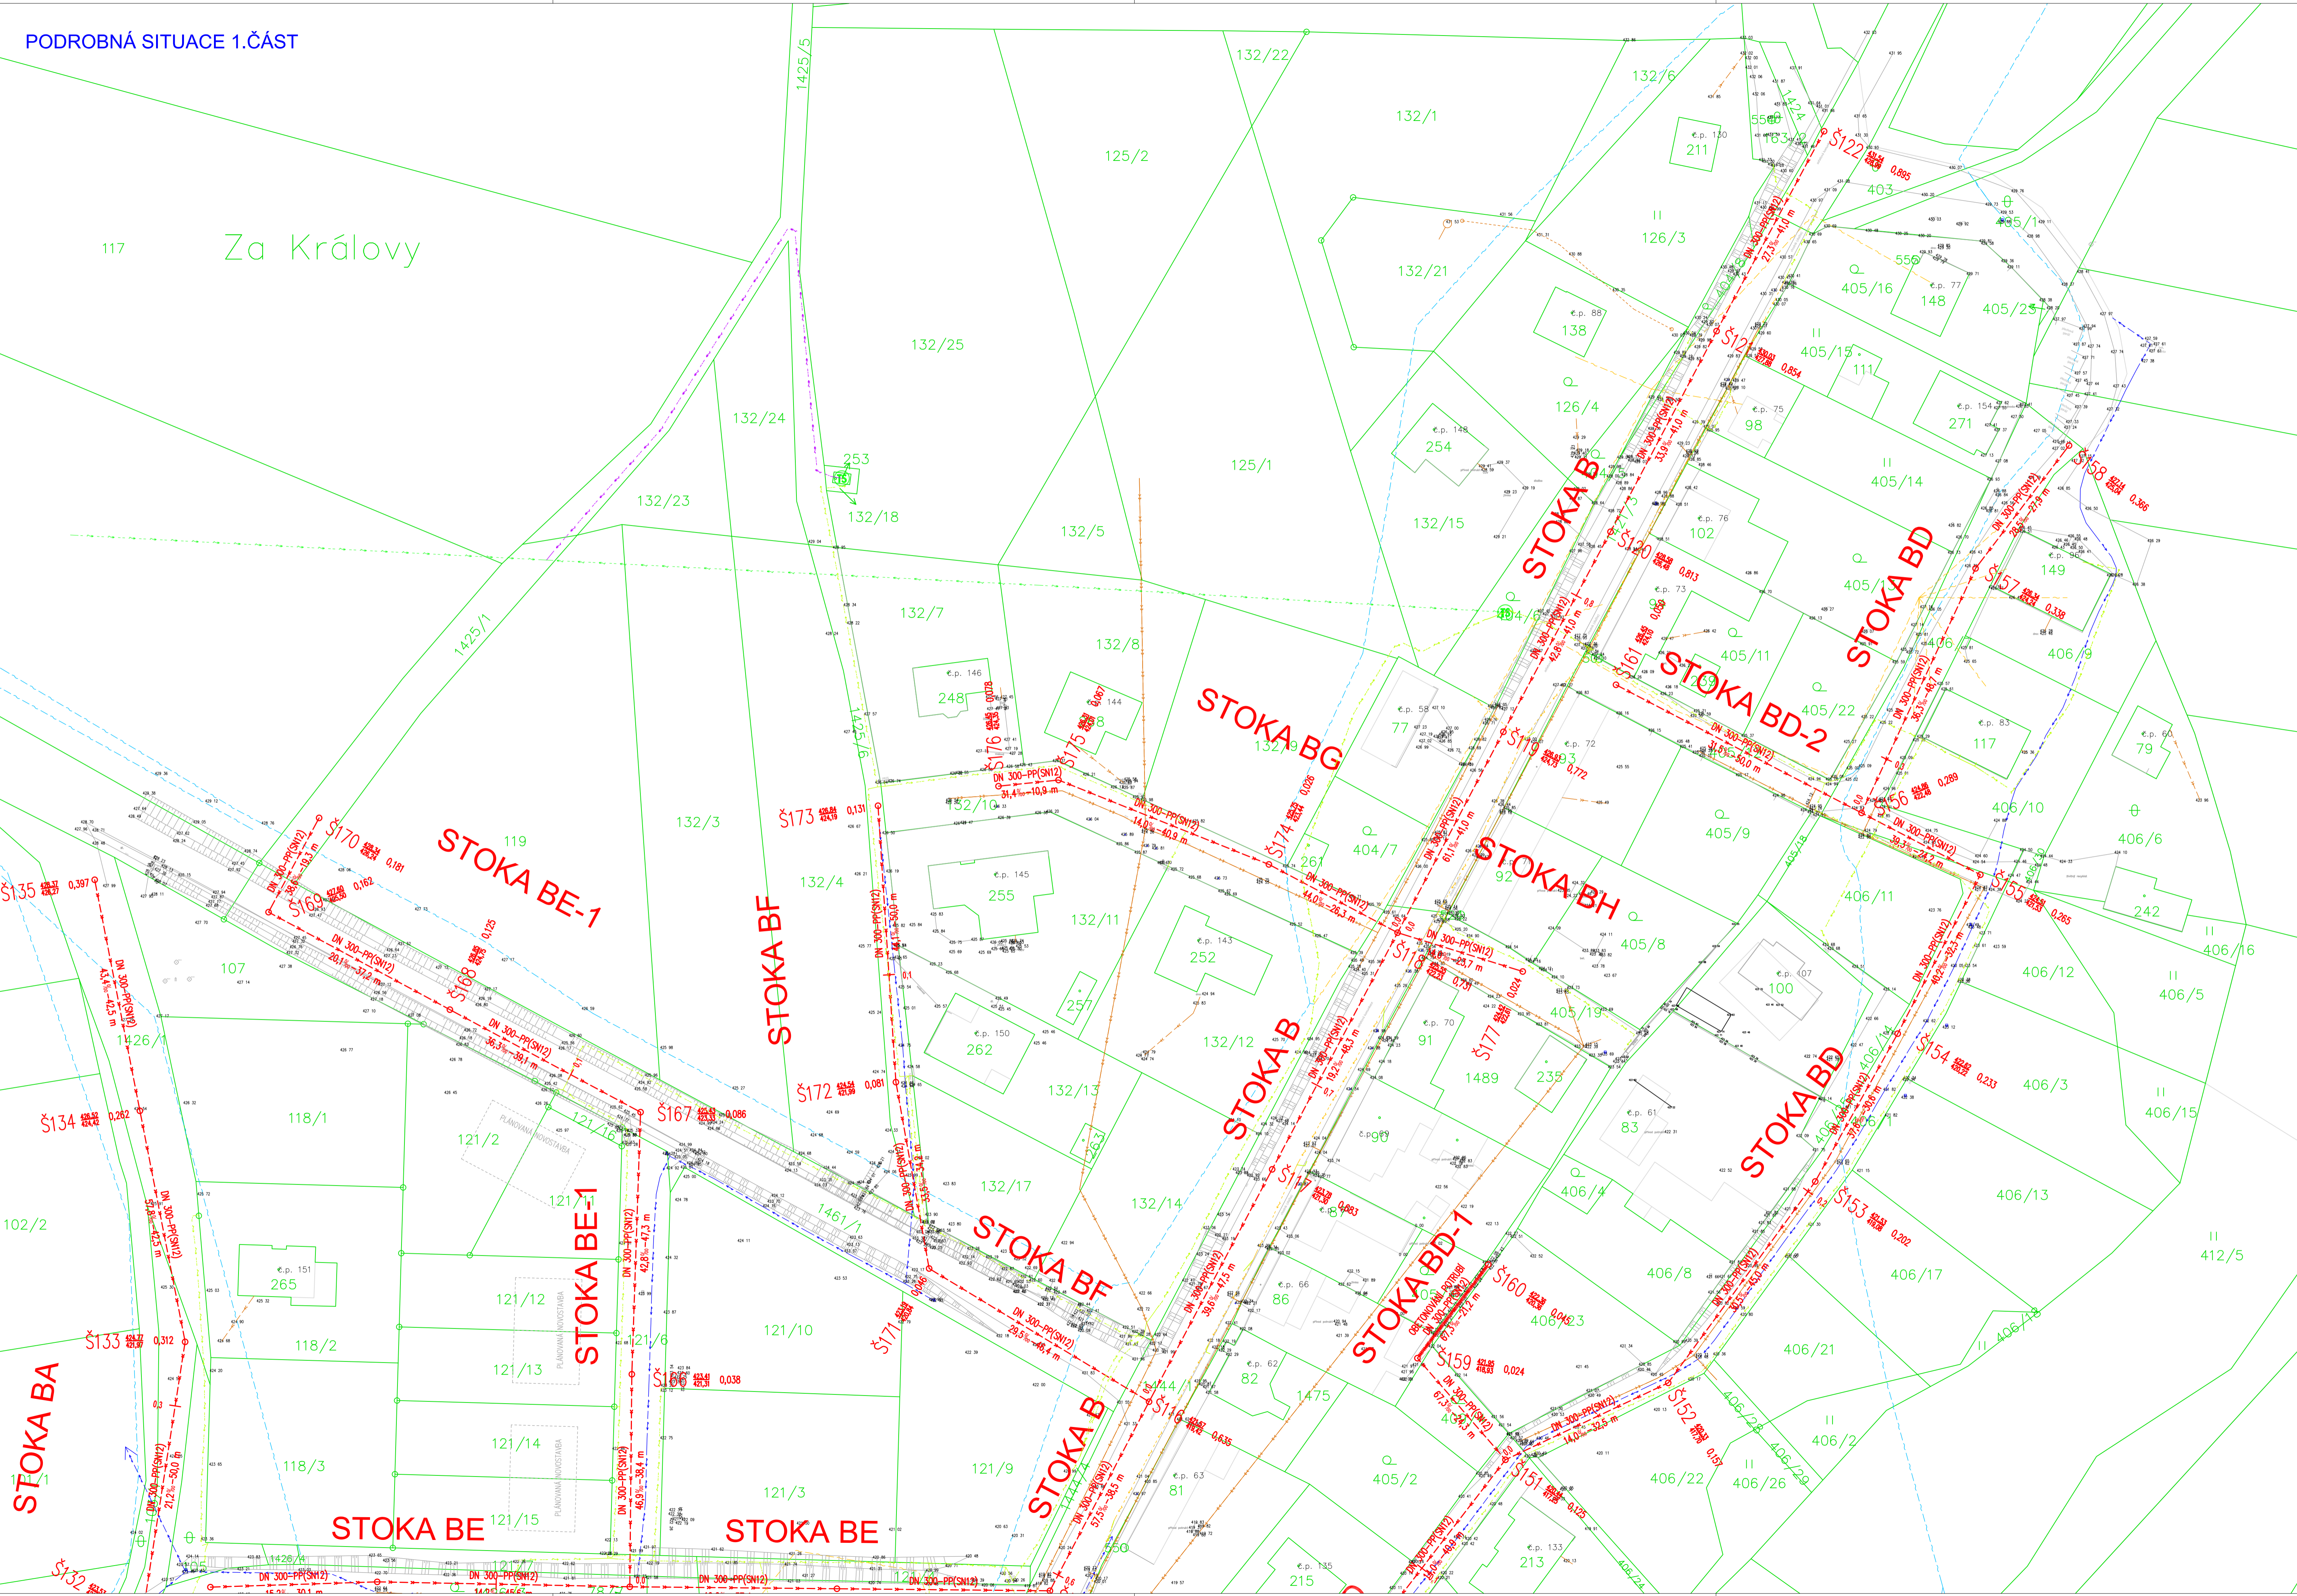


NAVRHOVANÉ INŽENÝRSKÉ SÍTĚ

- SPLAŠKOVÁ KANALIZACE
  - - - SPLAŠKOVÁ KANALIZACE – SVOZ
  - ODTOKOVÉ POTRUBÍ ČOV
  - - - VODOVOD
  - - - PŘÍPOJKA ELEKTRICKÉ ENERGIE NN
  - - - DEŠŤOVÁ KANALIZACE
- STÁVAJÍCÍ INŽENÝRSKÉ SÍTĚ
- - - ELEKTRICKÉ VEDENÍ VN – NADZEMNÍ (ČEZ DISTRIBUCE, a.s.)
  - - - ELEKTRICKÉ VEDENÍ VN – PODZEMNÍ (ČEZ DISTRIBUCE, a.s.)
  - - - ELEKTRICKÉ VEDENÍ NN – NADZEMNÍ (ČEZ DISTRIBUCE, a.s.)
  - - - ELEKTRICKÉ VEDENÍ NN – PODZEMNÍ (ČEZ DISTRIBUCE, a.s.)
  - - - TELEKOMUNIKAČNÍ SÍTĚ – PODZEMNÍ (CETIN, a.s.)
  - - - TELEKOMUNIKAČNÍ SÍTĚ – NADZEMNÍ (CETIN, a.s.)
  - - - DEŠŤOVÁ KANALIZACE (OBC KONDRAČ)
  - - - VODOVOD (OBC KONDRAČ)

LEGENDA ČAR

- HRANICE PARCEL DLE KN
- VNITŘNÍ KRESBA DLE KN
- POLCHOPIS
- NOVÁ KOMUNIKACE

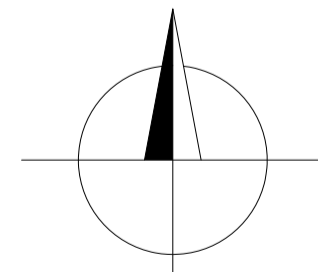

POZNÁMKA:  
 MINIMÁLNÍ VODOVODNÉ VZDÁLENOSTI PŘI SOUBĚHU INŽENÝRSKÝCH SÍTÍ JE NUTNO DODRŽET DLE NORMATY ČSN 73 6005. MINIMÁLNÍ SVISLÉ VZDÁLENOSTI PŘI KŘÍŽENÍ INŽENÝRSKÝCH SÍTÍ JE NUTNO DODRŽET DLE NORMATY ČSN 73 6005.  
 PŘED ZAHÁJENÍM ZEMNÍCH PRACÍ JE NUTNO PROVĚST VYTVOŘENÍ INŽENÝRSKÝCH SÍTÍ ZA PŘÍTOMNOSTI SPRÁVCE SÍTĚ, PLATÍ SKUTEČNÁ POLOHA V TERÉNU.

Zodp. projektant	Ing. Tomáš Vyšňina	Vypracoval	Ing. Petr Dešit	Kreslil	Ing. Tomáš Vyšňina		
St. úřad:	Vlašim	Obec:	Kondrač	K.ú.:	Kondrač		
Investor:	Obec Kondrač, č.p.3, Kondrač 258 01						
Formát:	A4						
Stupeň:	DPS						
Datum:	08/2021						
Zák. číslo:	09/2021						
Měřítko:	1:500						
Obsah:	SO 01 – SPLAŠKOVÁ KANALIZACE PODROBNÁ SITUACE – 1.ČÁST			Arch. číslo:	09/2021	Č. výkresu:	2
Číslo parčí:	P.R.I. s.r.o. Ulnického 1423 Benešov u Prahy 256 01						

**Splásková kanalizace a ČOV v obci Kondrač**